
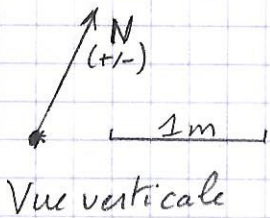


Partie gauche (ouest)
du système hydraulique
de la terrasse supérieure
de l'Albrec - Colombières

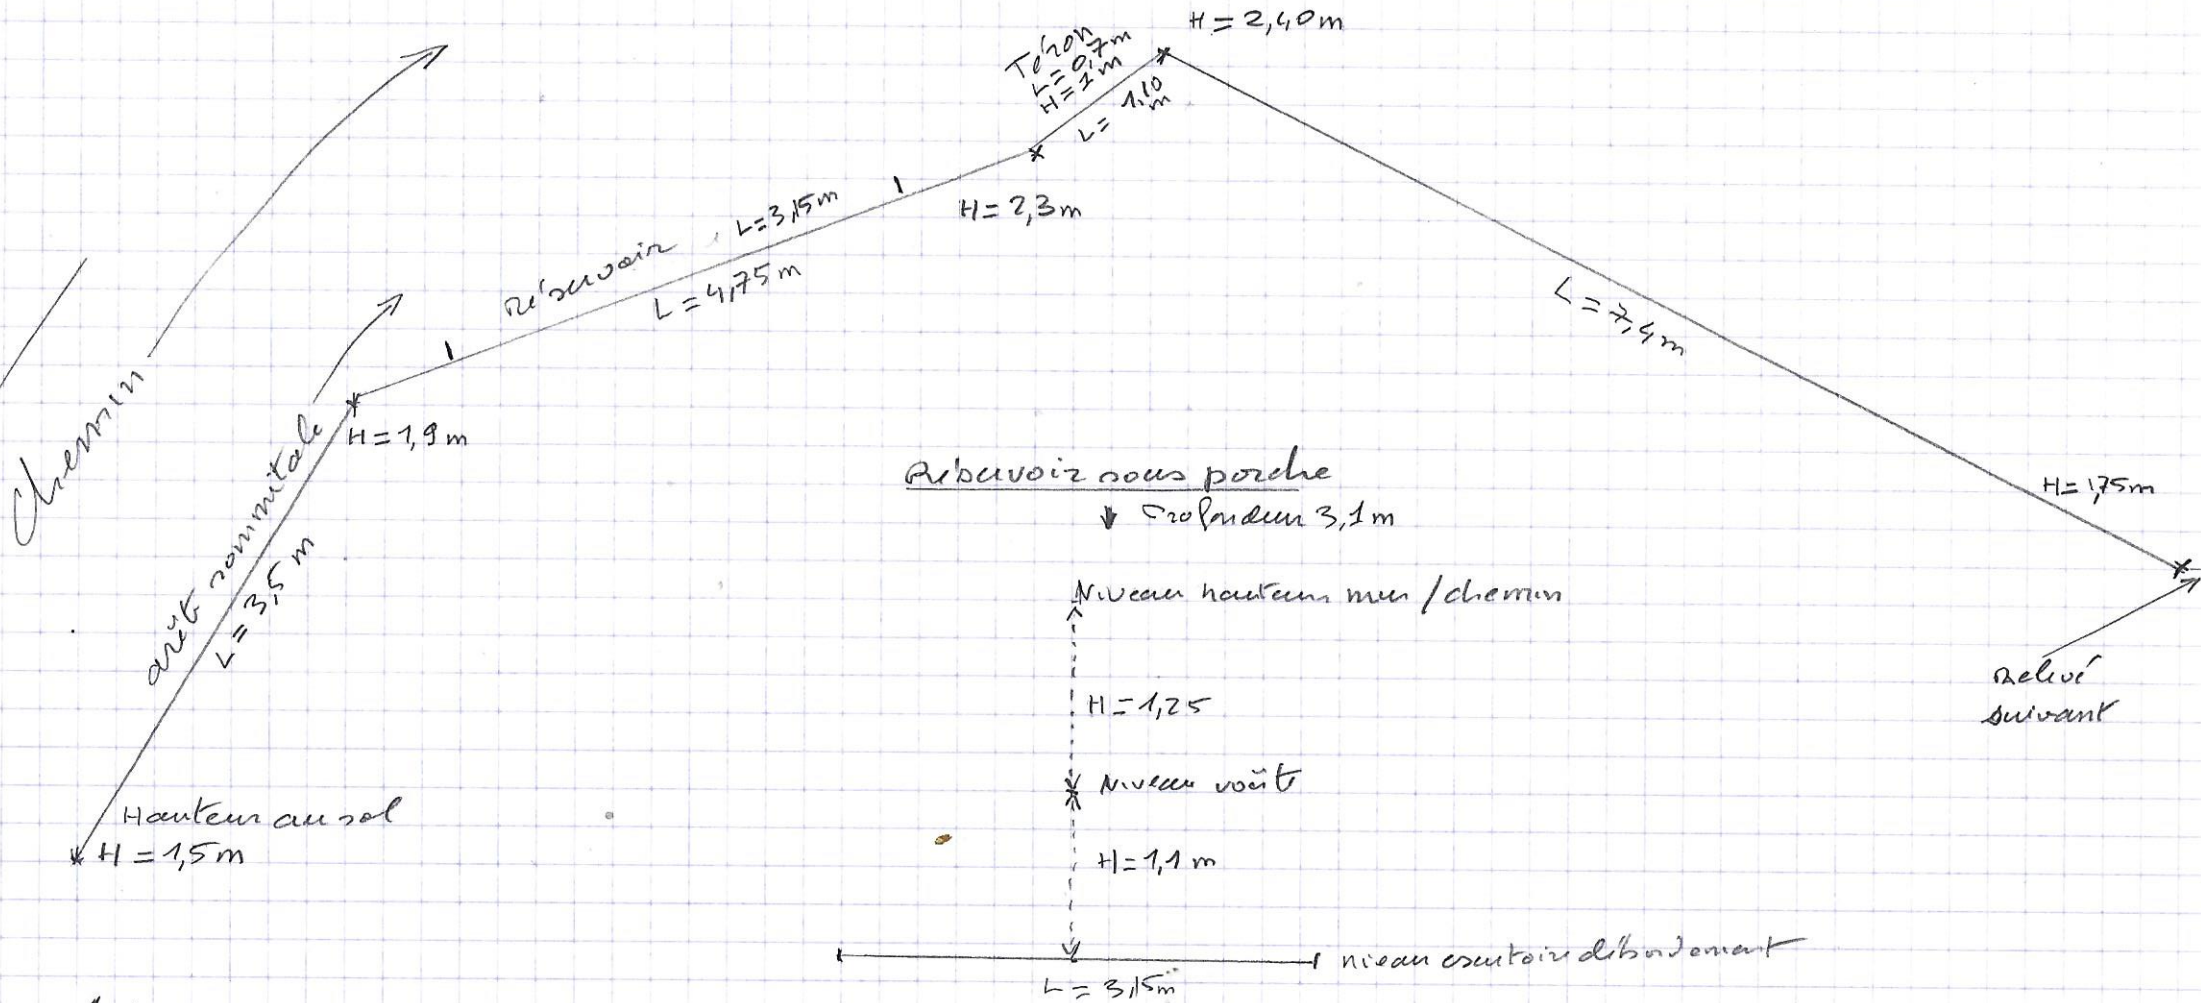

L'exutoire par débordement
est à 0,6 m de la voûte.

Pilier central
sous la voûte
 $H = 1,10$ pour 1 d'épaisseur de 0,5 m
largeur à la base : 0,6 m
largeur au sommet : 0,85